


PLAN POGLĄDOWY ROZMIESZCZENIA TERENÓW
Z MPZP skala 1:10 000

— tereny bez mpzp
— tereny z mpzp

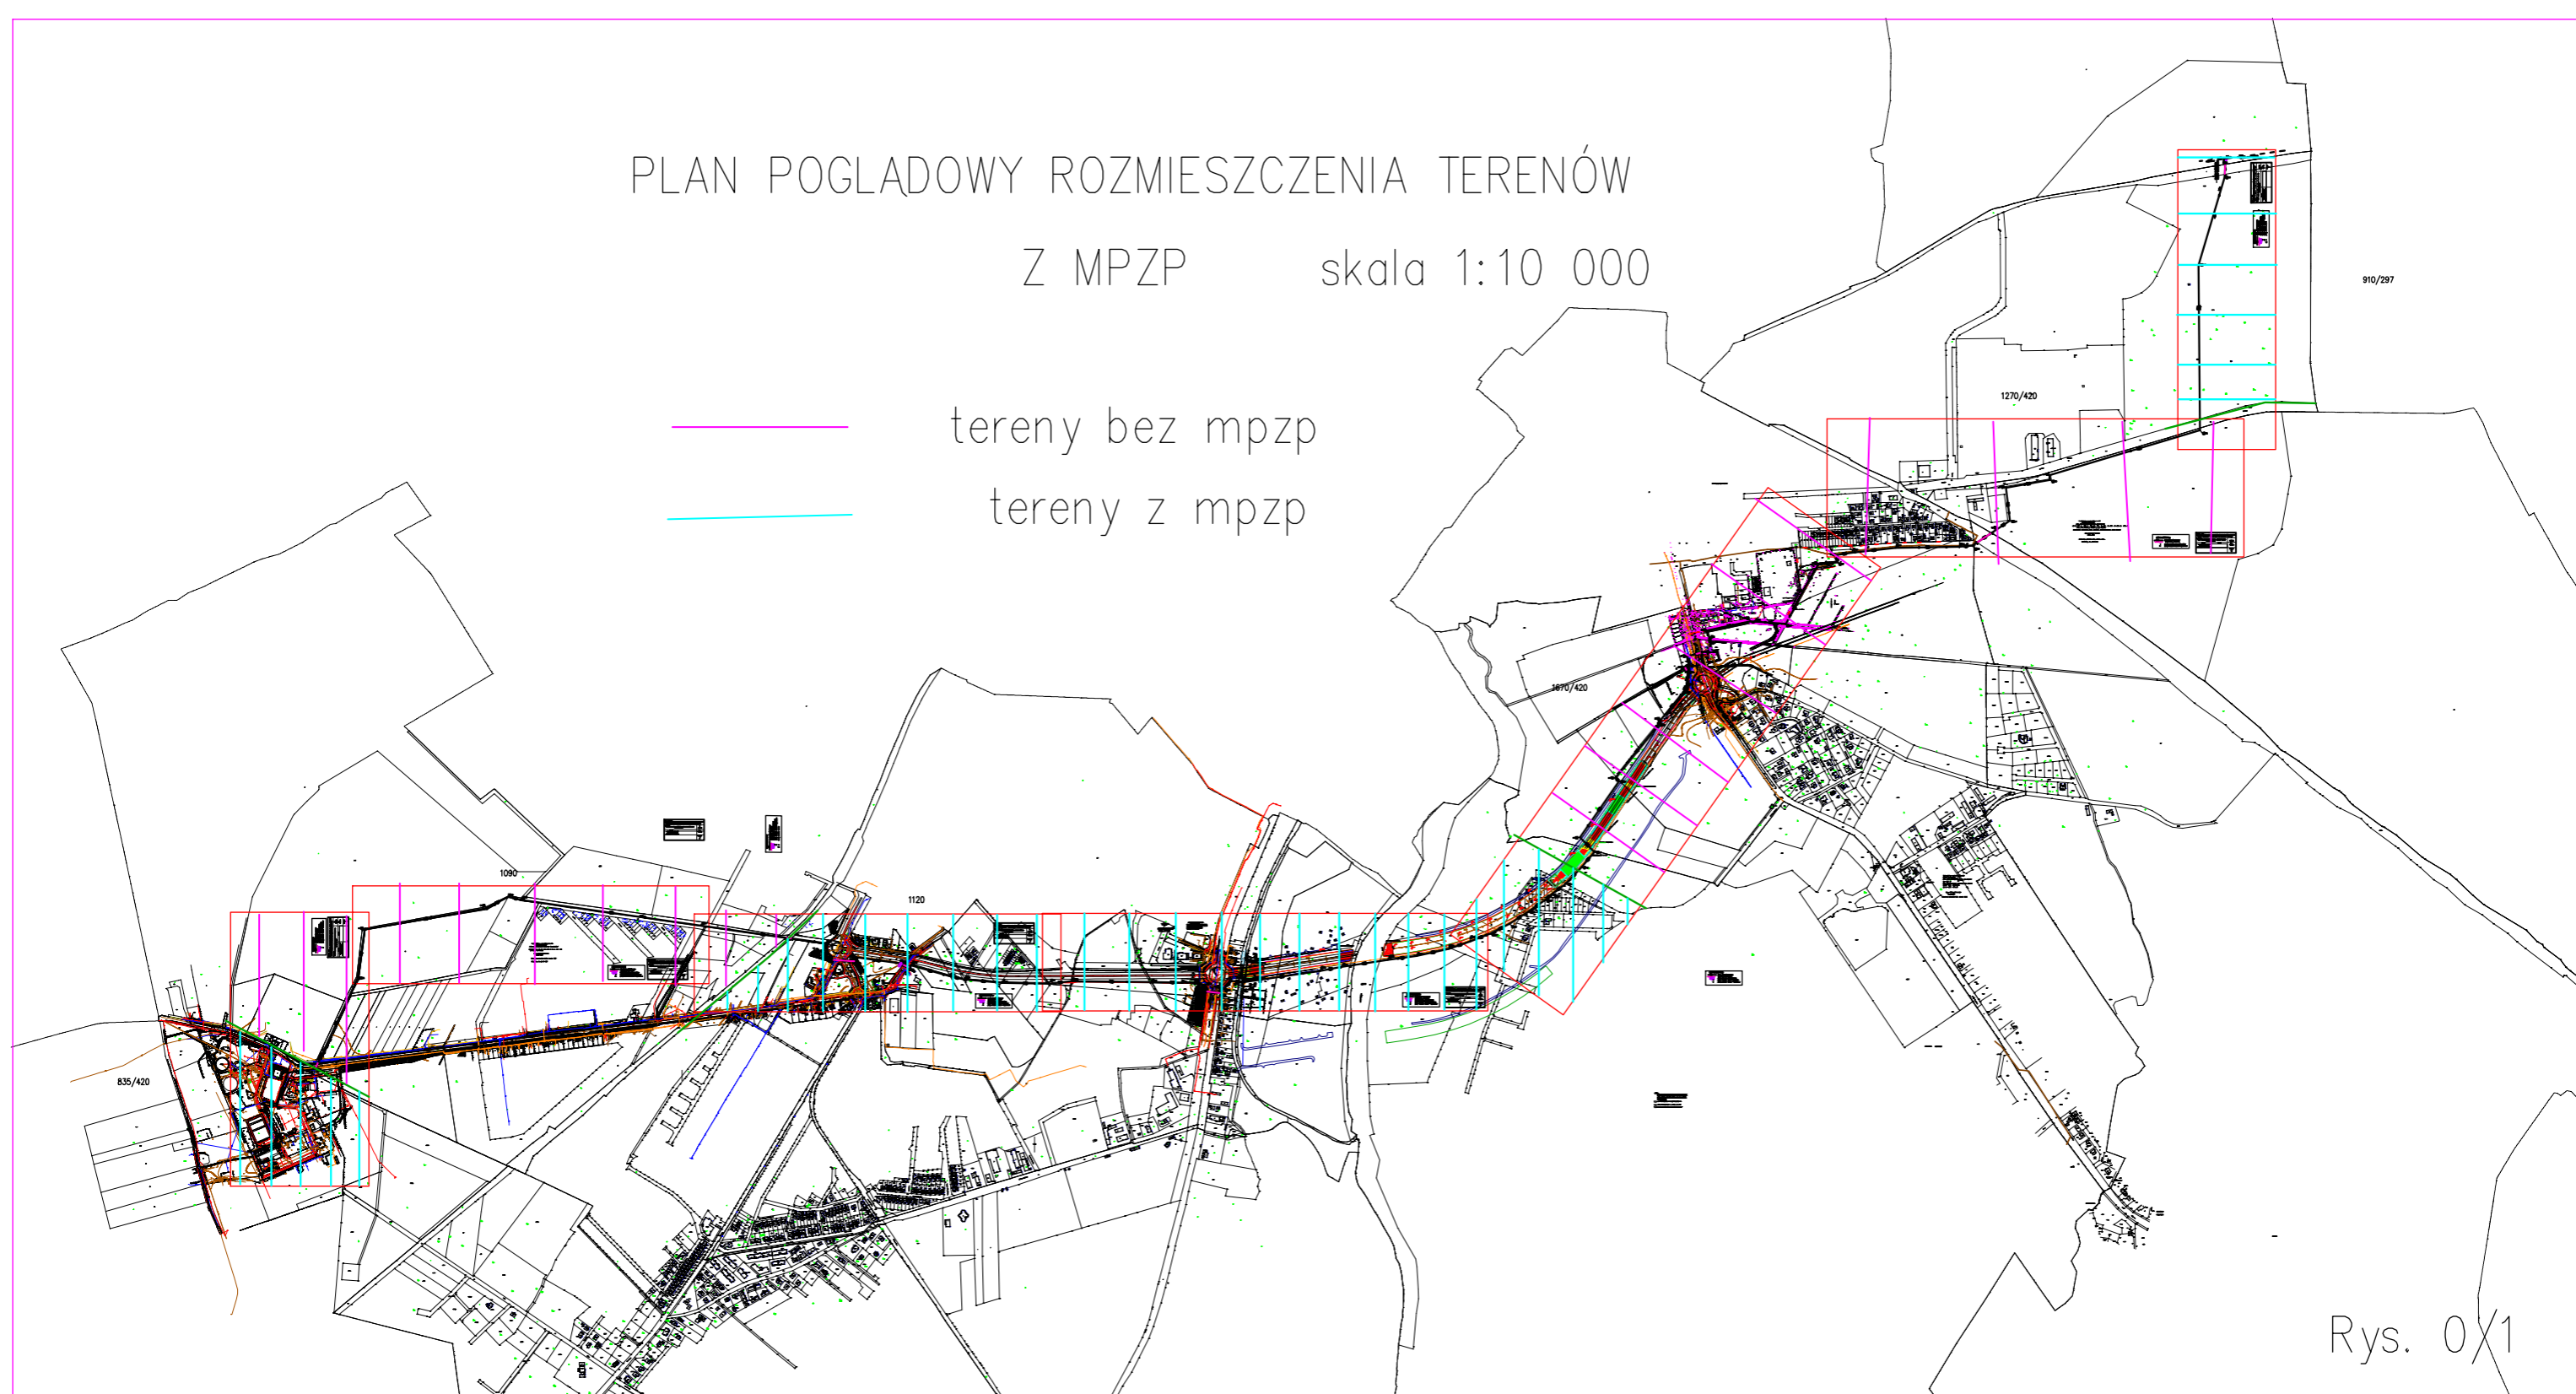

Rys. 0/1