


skala 1:500

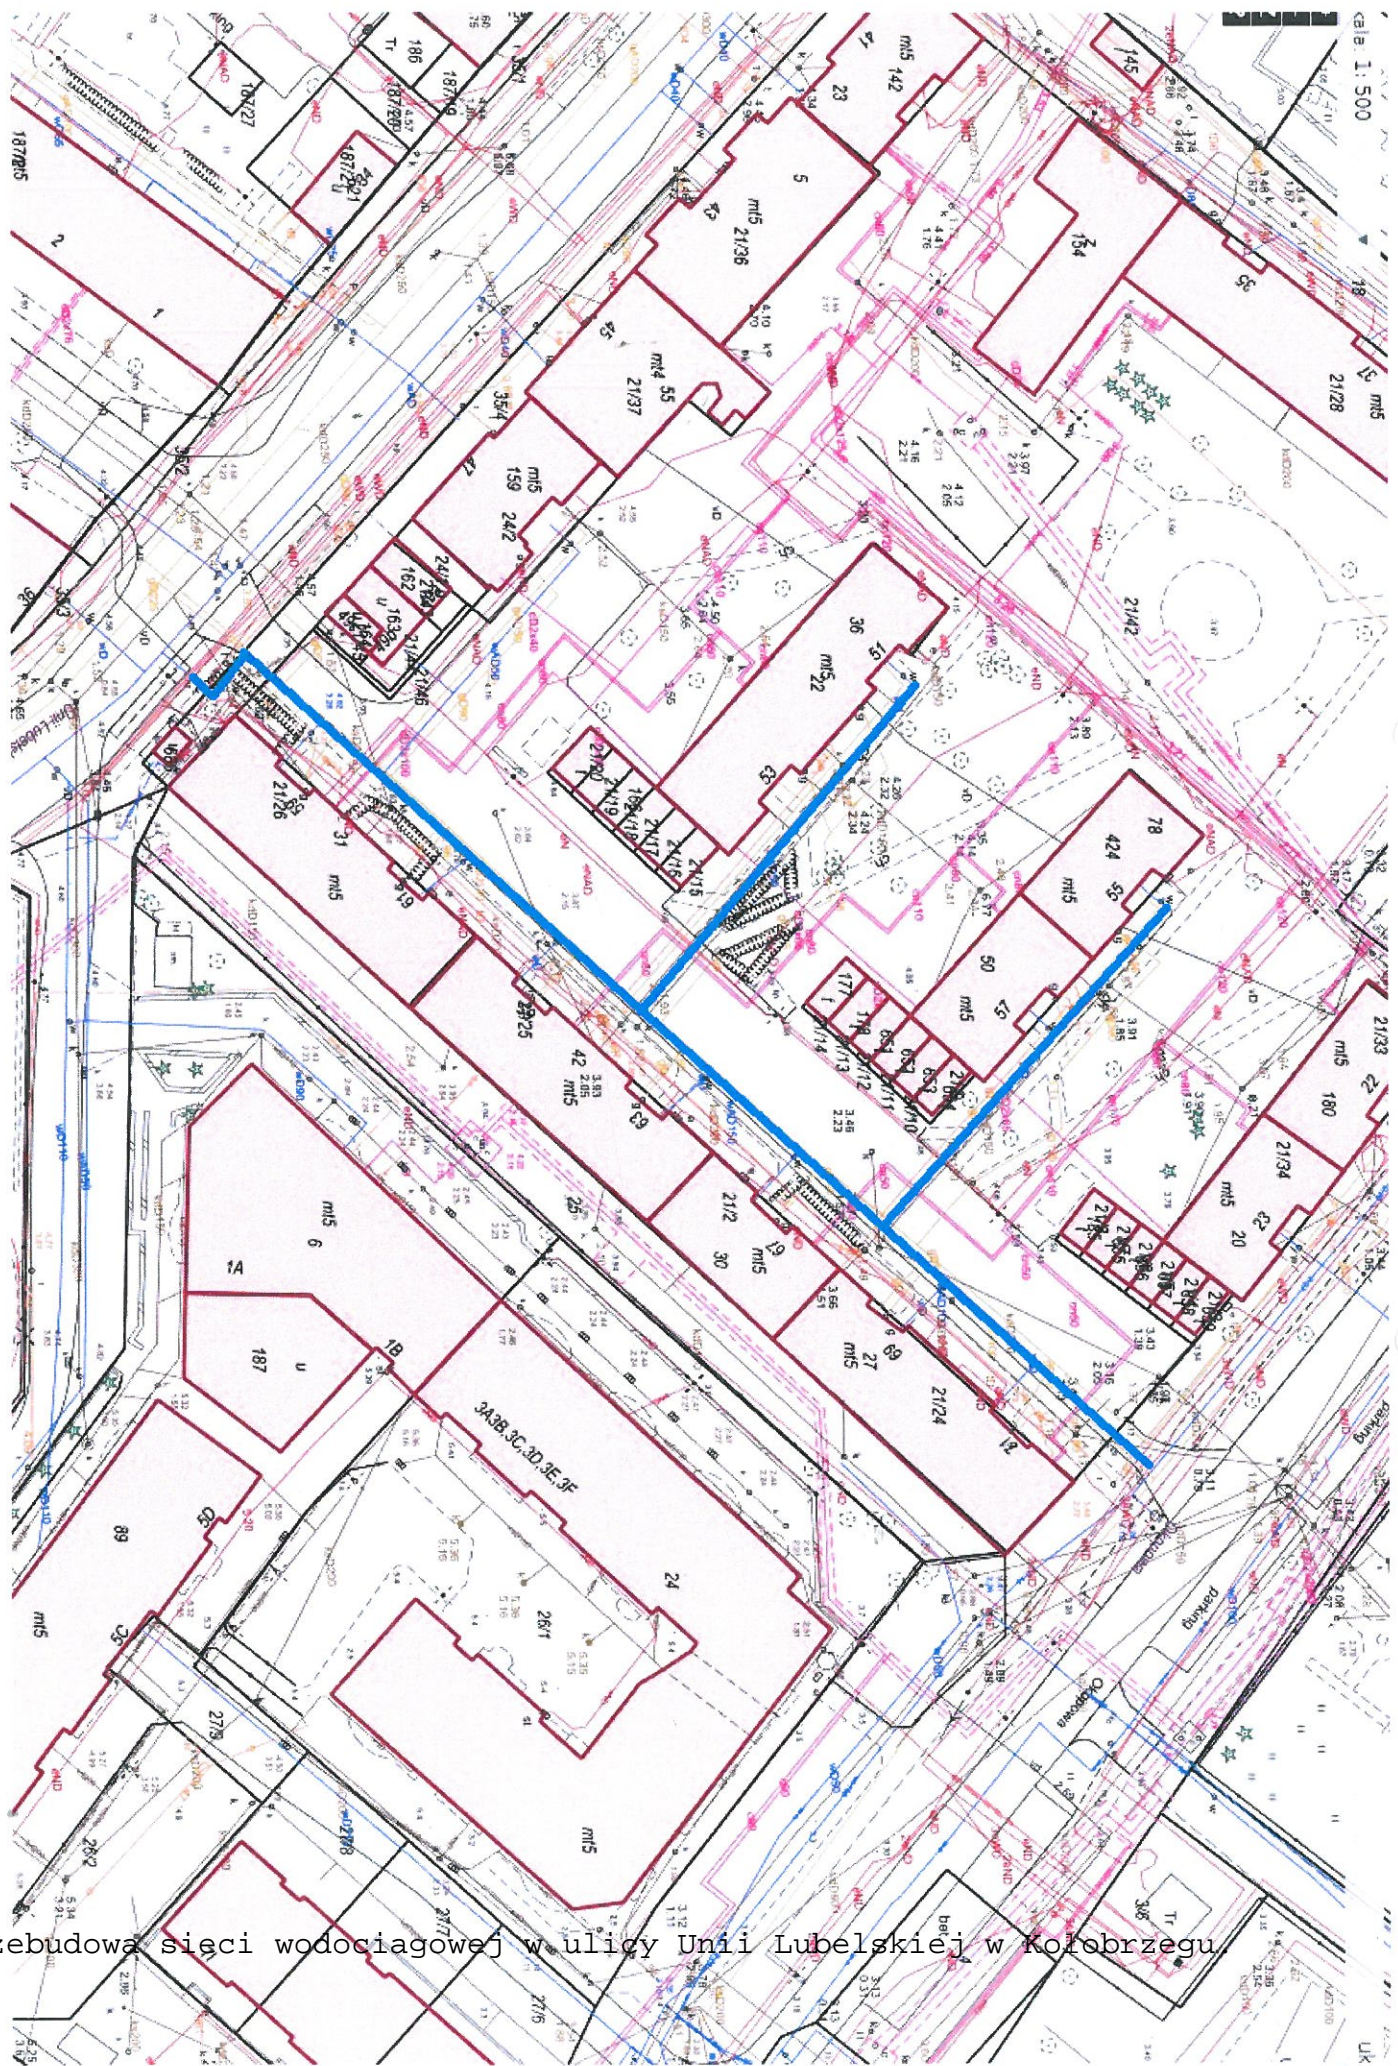

Przebudowa sieci wodociągowej w ulicy Unii Lubelskiej w Kołobrzegu